


1. OG + Dachzimmer

Waldenburger Straße 16, 09212 Limbach-Oberfrohna, Sachsen, Sachsen
GESAMTFLÄCHE: 142.83 m² • WOHNFLÄCHE: 140.75 m² • STOCKWERKE: 1 • RÄUME: 5



▼ 1. Stock

GESAMTFLÄCHE: 142.83 m² • WOHNFLÄCHE: 140.75 m² • RÄUME: 5

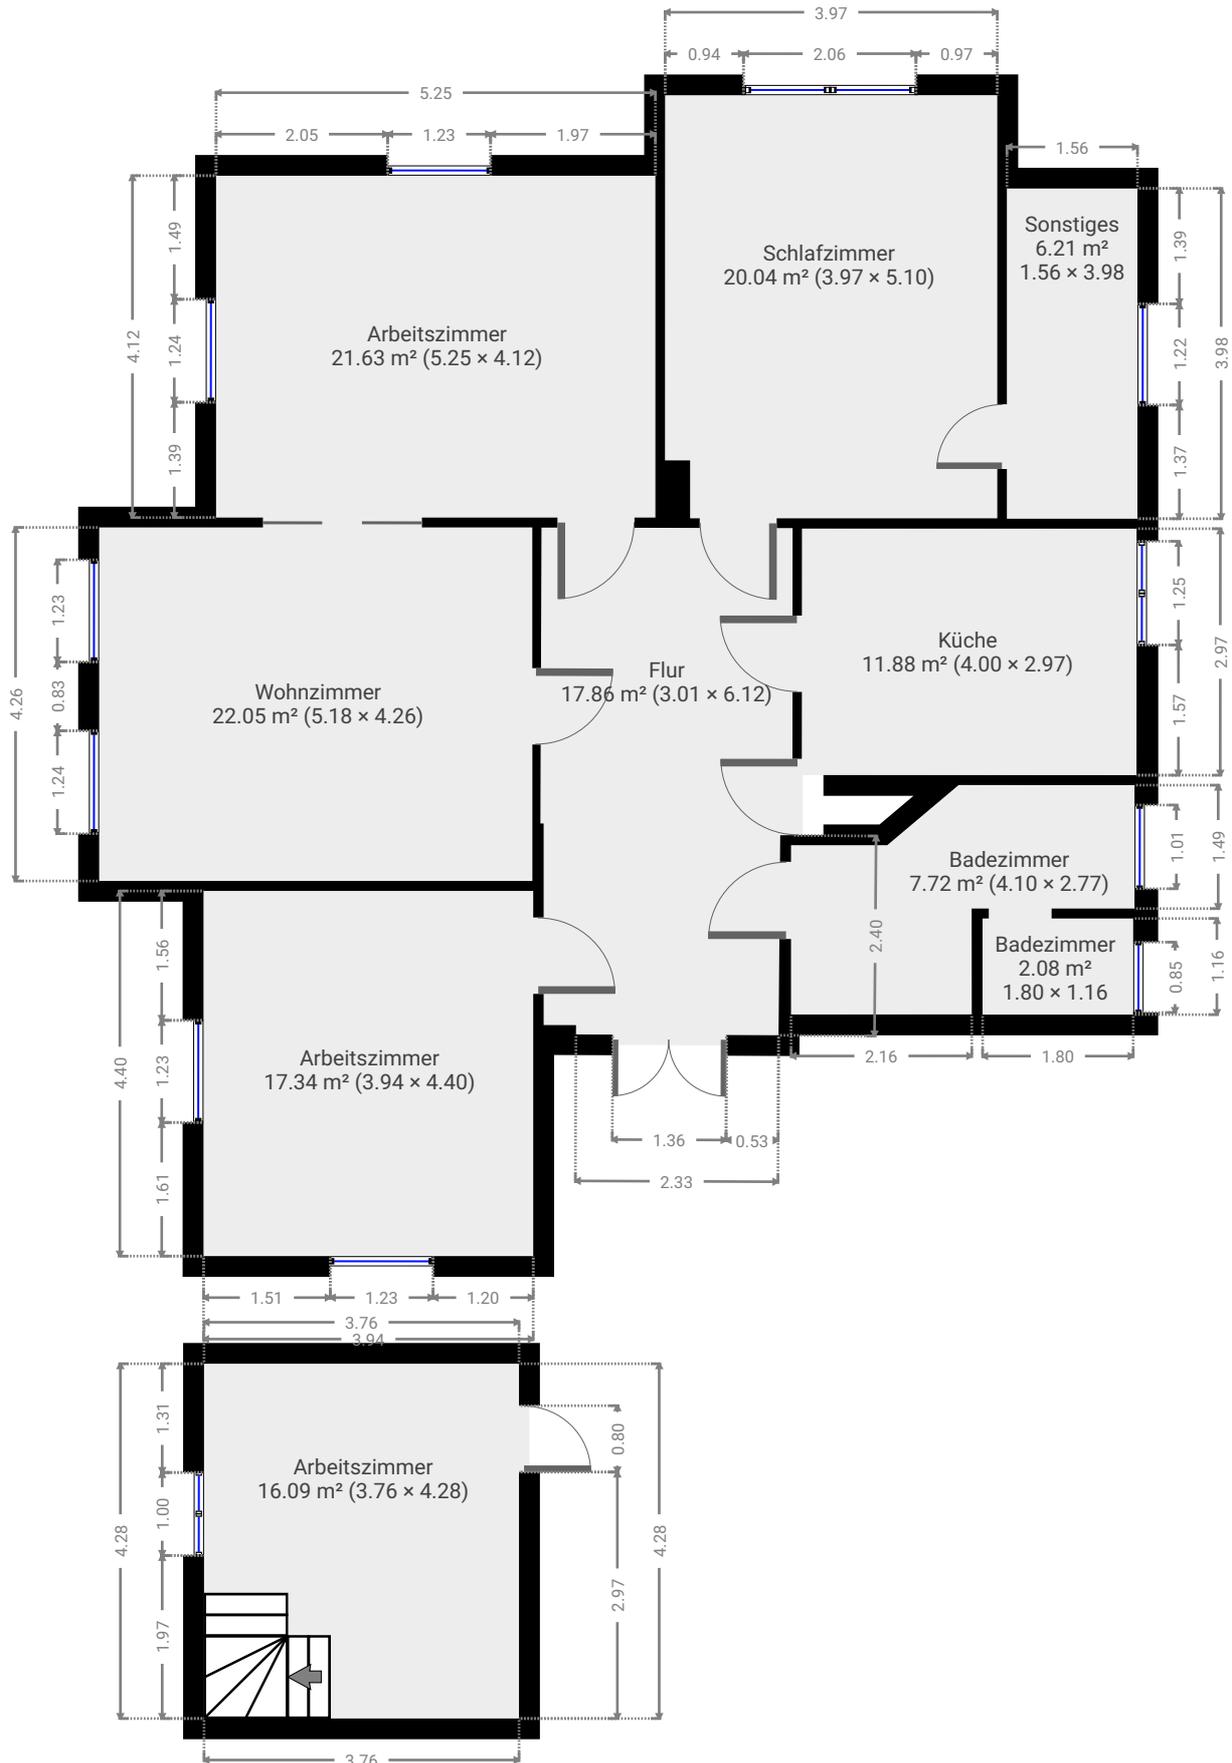

DIESER GRUNDRISS WURDE OHNE JEGLICHE GARANTIE GELIEFERT. SENSOPIA GEWÄHRT KEINE GARANTIE, EINSCHLIESSLICH, OHNE SICH JEDOCH DARAUF ZU BESCHRÄNKEN, GARANTIE, DIE DIE QUALITÄT UND DIE PRÄZISION DER ABMESSUNGEN BETREFFEN.



1:91